


Filnamn: G:\CAD\1 Projektering\ESSA\725931 SA Förstudie förlängning bana 3\Mark\Ritningar\1 Förstudie Systemhandling\SA1557 Plan 110218.dwg

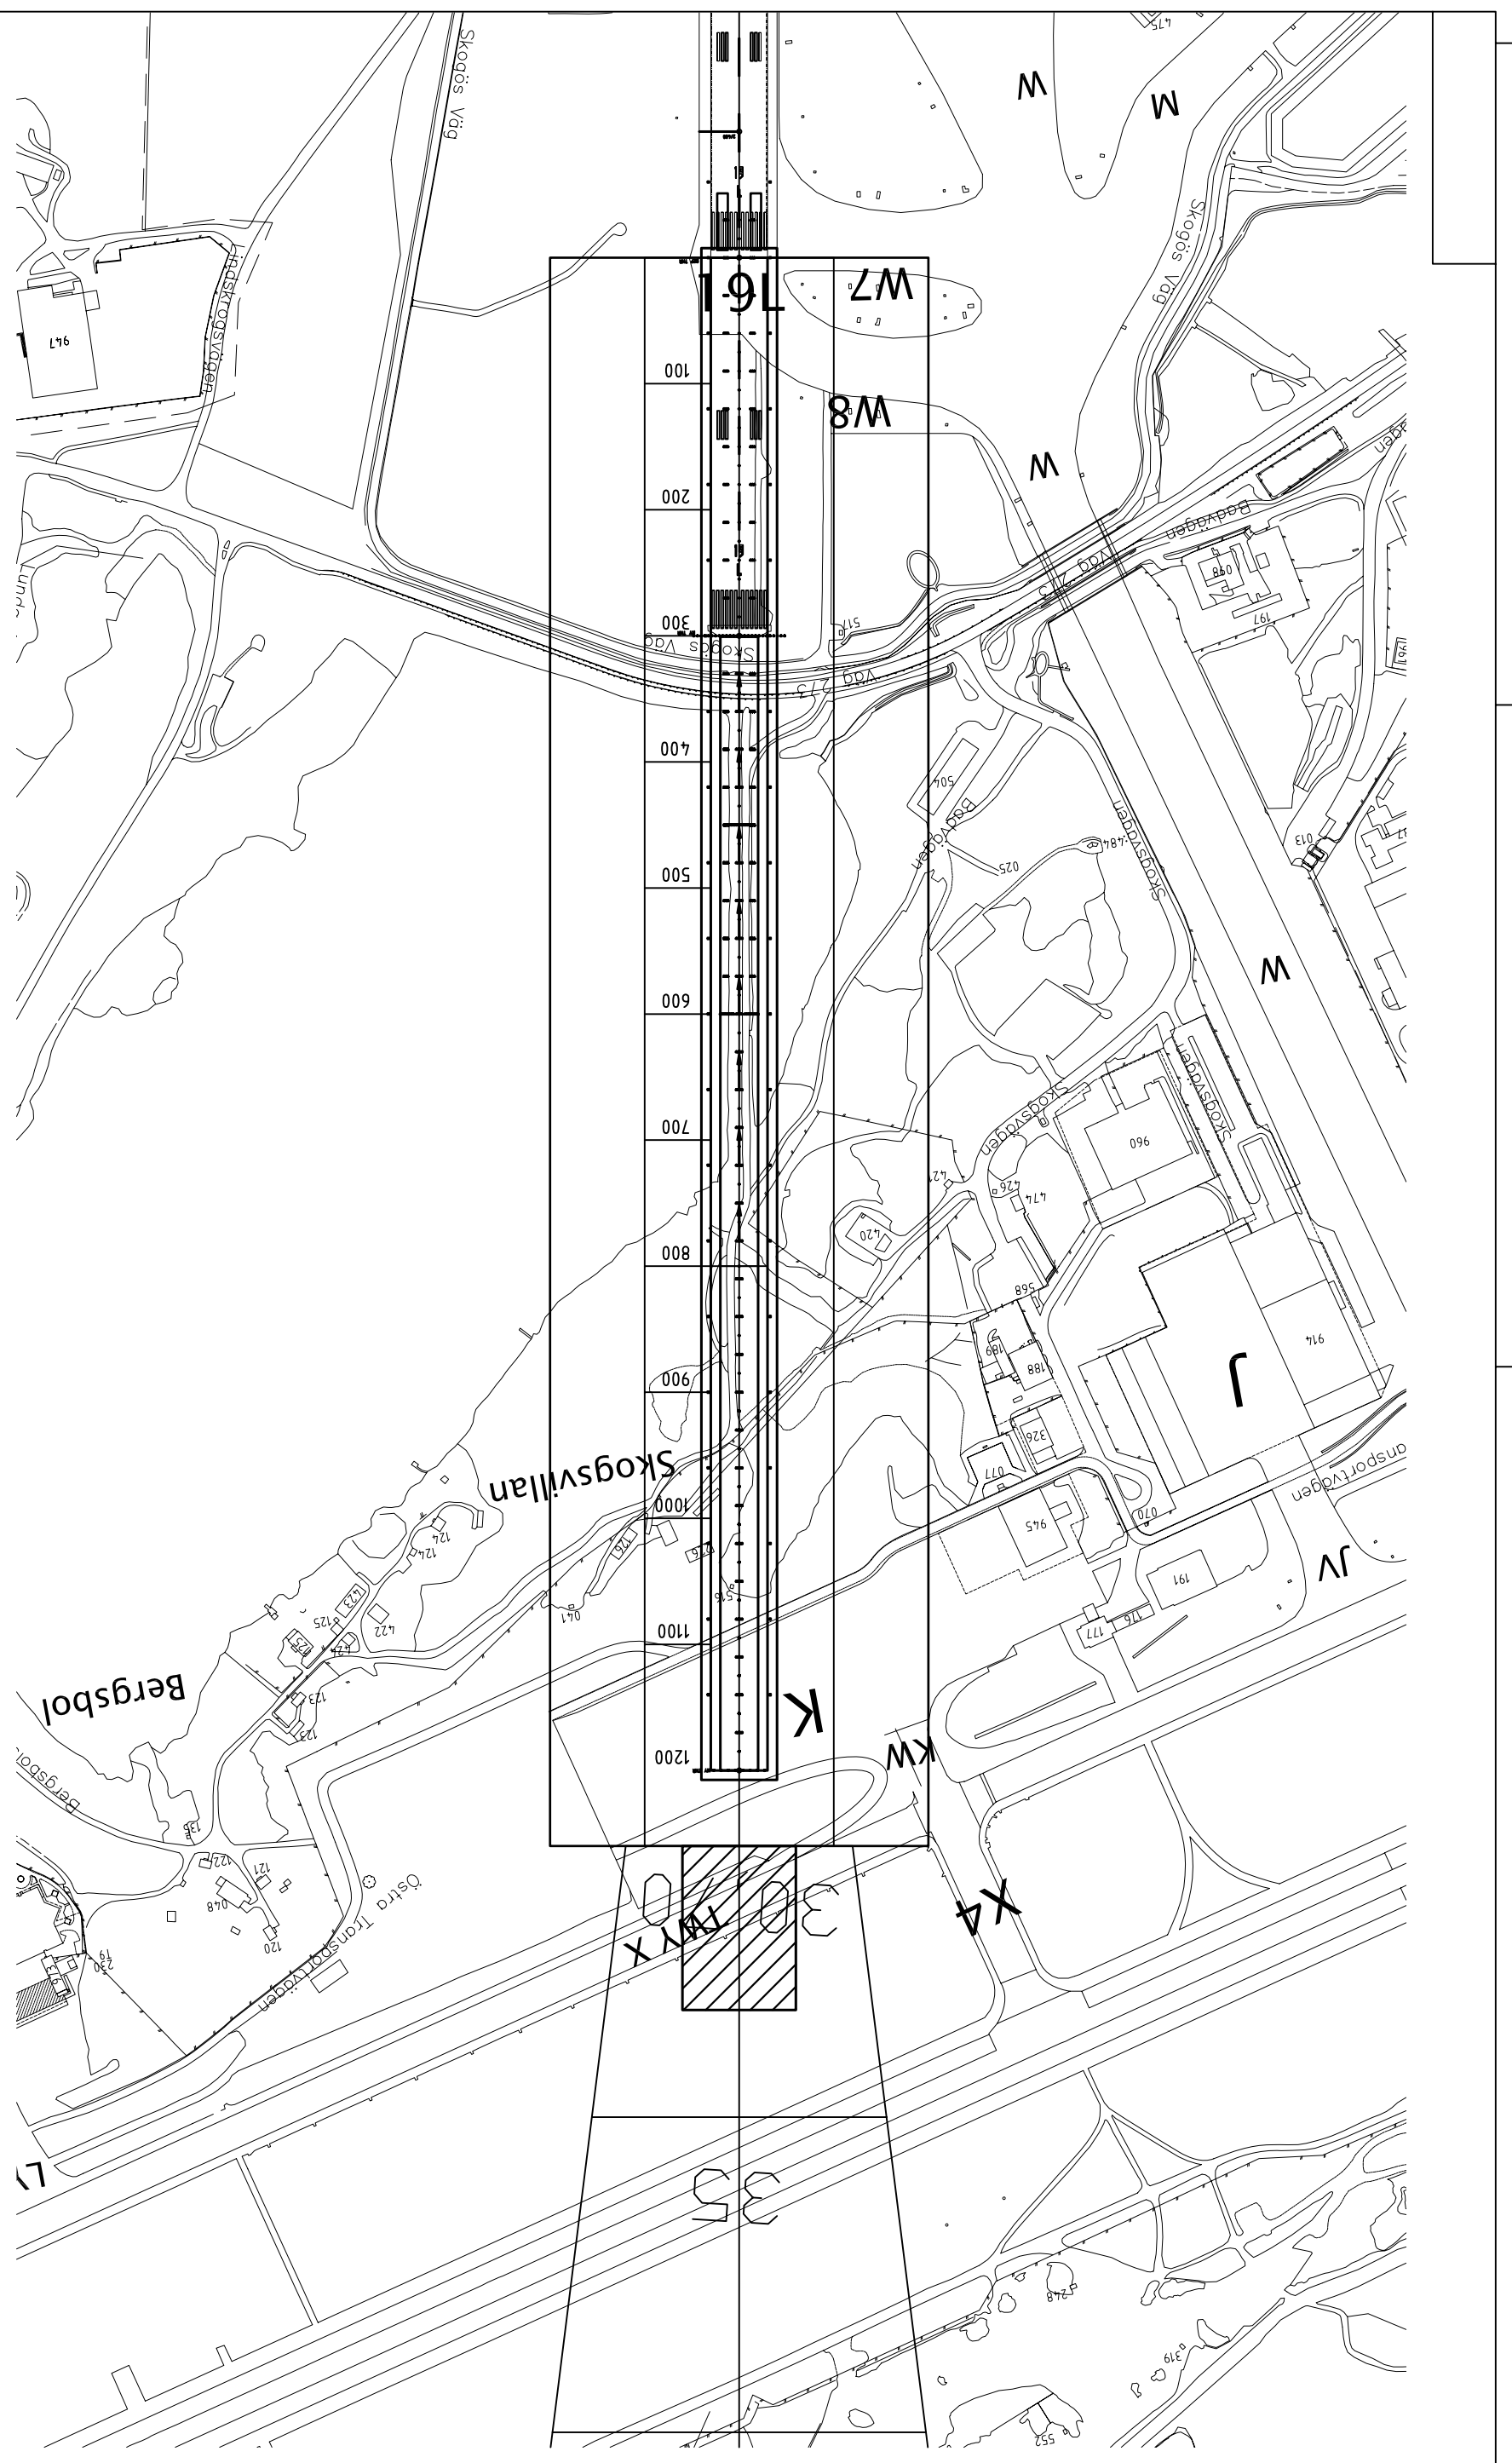

|  |                  |             |     |                 |      |                              |
|--|------------------|-------------|-----|-----------------|------|------------------------------|
| UTREDNINGSSKISS  |                  | BET         | ANT | ÄNDRINGEN AVSER | SIGN | DATUM                        |
| STOCKHOLM ARLANDA AIRPORT  |                  |             |     |                 |      | 2011-02-18                   |
| BANA 3 TEKNISK UTREDNING<br>FÖRLÄNGNING 1200 M NORR<br>ÖVERSIKTSPLAN |                  |             |     |                 |      | ANSVARIG<br>Görgen Johansson |
| UPPDRAG NR   | RITAD/KONSTR. AV | HANDLÄGGARE |     |                 |      | SKALA<br>1:5000              |
| 710 200  | Rilu/StKa        | Göjo        |     |                 |      | NUMMER<br>SA 1557            |

